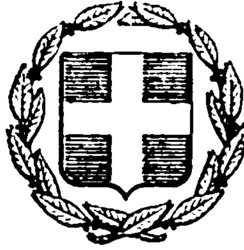


ΕΦΗΜΕΡΙΣ ΤΗΣ ΚΥΒΕΡΝΗΣΕΩΣ
ΤΗΣ ΕΛΛΗΝΙΚΗΣ ΔΗΜΟΚΡΑΤΙΑΣ

ΕΝ ΑΘΗΝΑΙΣ ΤΗ, 17 ΟΚΤΩΒΡΙΟΥ 1978 | ΤΕΥΧΟΣ ΤΕΤΑΡΤΟΝ | ΑΡΙΘΜΟΣ ΦΥΛΛΟΥ 539

ΠΕΡΙΕΧΟΜΕΝΑ

ΑΠΑΛΛΟΤΡΙΩΣΕΙΣ
ΑΠΟΦΑΣΕΙΣ

ΠΟΛΕΟΔΟΜΙΑ
ΑΠΟΦΑΣΕΙΣ

ΑΝΑΚΟΙΝΩΣΕΙΣ

ΑΠΑΛΛΟΤΡΙΩΣΕΙΣ
ΑΠΟΦΑΣΕΙΣ

Αριθ. Ε. 8341/1549 (1)

Περί αναγκαστικής απαλλοτριώσεως κτημάτων στην περιοχή Σεμέλης Ν. Ξάνθης για την κάλυψη στρατιωτικών αναγκών

ΟΙ ΥΠΟΥΡΓΟΙ
ΕΘΝΙΚΗΣ ΑΜΥΝΗΣ ΚΑΙ ΟΙΚΟΝΟΜΙΚΩΝ

Έχοντας υπόψη:

1. Τις διατάξεις του Ν.Δ/τος 797/71 «περί αναγκαστικών απαλλοτριώσεων», σε συνδυασμό με τις διατάξεις του Β.Δ/τος 139/71 «περί της αρμοδιότητος των νομαρχιών προς κήρυξιν αναγκαστικών τινων απαλλοτριώσεων».
2. Τις διατάξεις του Νόμου ΓΣΙΣΤ/1907 και τις διατάξεις του Νόμου 4442/1929 «περί κυρώσεως του από 21 Σεπτεμβρίου 1926 Ν.Δ/τος «περί Στρατιωτικών και Ναυτικών Εισφορών και Ναυλώσεων», όπως έχουν τροποποιηθεί.
3. Τη γνωμοδότηση του Γενικού Επιτελείου Στρατού αριθ. Φ.910 176/34/85010/Σ.2686/11.4.78, αποφασίζουμε:

Κηρύσσουμε την αναγκαστική απαλλοτρίωση, λόγω δημόσιας ωφέλειας και ειδικότερα για την κάλυψη στρατιωτικών αναγκών εκτάσεως 32.762 Μ2, που βρίσκεται στη περιοχή Σεμέλης Ν. Ξάνθης και φαίνεται με αύξ. αριθ. ιδιοκτησίας 200-211 στα αριθ. 942 και 943/30.9.76 κτηματολογικά διαγράμματα της Γεωγραφικής Υπηρεσίας Στρατού θεωρημένα από τον Υποστράτηγο Δημήτριο Βανακάρη και στον αντίστοιχο κτηματολογικό πίνακα.

Στην έκταση που απαλλοτριώνεται προβάλλουν δικαιώματα κυριότητας οι: 1) Ριαζζίμ Όγλού Νεζιχά, 2) Ρουσκούνης Απόστολος κ.λ.π.

Η απαλλοτρίωση κηρύσσεται υπέρ του Δημοσίου και με δαπάνη του Ταμείου Εθνικής Αμύνης (ΤΕΘΑ).

Η απόφαση αυτή να δημοσιευθεί στην Εφημερίδα της Κυβερνήσεως.

Αθήναι, 30 Σεπτεμβρίου 1978

ΟΙ ΥΠΟΥΡΓΟΙ

ΕΘΝΙΚΗΣ ΑΜΥΝΗΣ — ΥΦΥΠΟΥΡΓΟΣ ΟΙΚΟΝΟΜΙΚΩΝ

ΕΥΑΓΓ. ΑΒΕΡΩΦ - ΤΟΣΙΤΣΑΣ — ΠΑΝΑΓΙΩΤΗΣ ΜΠΟΚΟΒΟΣ

'Αριθ. Β. 2181/1558 (2)

Περὶ ἀναγκαστικῆς ἀπαλλοτριώσεως ἐκτάσεως, στὴν περιοχὴ τῆς Κοινότητας Νικαίας τοῦ Νομοῦ Λαρίσης, ὑπὲρ καὶ μὲ δαπάνη τῆς ἀνώνυμης ἑταιρείας «ΒΙΟΚΑΡΠΕΤ Α.Ε. Βιομηχανία Ταπήτων», γιὰ τὴν ἐπέκταση τοῦ ἐργοστασίου της.

ΟΙ ΥΠΟΥΡΓΟΙ
ΟΙΚΟΝΟΜΙΚΩΝ
ΚΑΙ ΒΙΟΜΗΧΑΝΙΑΣ ΚΑΙ ΕΝΕΡΓΕΙΑΣ

Ἔχοντας ὑπόψη:

1. Τὶς διατάξεις τοῦ Ν.Δ./τος 797/1971 «περὶ ἀναγκαστικῶν ἀπαλλοτριώσεων», σὲ συνδυασμὸ μὲ τὶς διατάξεις τοῦ Β.Δ/τος 139/1971 «περὶ τῆς ἁρμοδιότητος τῶν Νομαρχῶν πρὸς κήρυξιν ἀναγκαστικῶν τινων ἀπαλοτριώσεων», καὶ

2. Τὶς διατάξεις τοῦ Ν.Δ/τος ἀριθ. 2176/1952 «περὶ μέτρων προστασίας τῆς ἐπαρχιακῆς βιομηχανίας», καθὼς τροποποιήθηκαν καὶ συμπληρώθηκαν μεταγενέστερα, ἀποφασίζουμε:

Κηρύσσουμε τὴν ἀναγκαστικὴ ἀπαλλοτρίωση, λόγῳ δημόσιας ὠφέλειας καὶ εἰδικότερα, γιὰ τὴν ἐπέκταση τοῦ ἐργαστασίου τῆς 'Ανωνύμου 'Εταιρείας «ΒΙΚΑΡΠΕΤ Α.Ε. Βιομηχανία Ταπήτων», ποὺ ἔχει τὴν ἕδρα της στὴ Λάρισα, ἐκτάσεως ἐμβαδοῦ 50.000 μ2, ποὺ βρίσκεται στὴν περιοχὴ τῆς Κοινότητας Νικαίας τοῦ Νομοῦ Λαρίσης.

Ἡ ἀνωτέρω ἔκταση φαίνεται, μὲ τὰ στοιχεῖα Α-Β-Γ-Δ-Ε-Α στὸ ἀπὸ 11.2.1976 τοπογραφικὸ διάγραμμα τοῦ Μηχανικοῦ Νικολάου Πισπιρίκου καὶ στὸν ἐπ' αὐτοῦ κτηματολογικὸ πίνακα, ποὺ ἔχει θεωρηθεῖ, μὲ ἡμερομηνία 17.5.1978, ἀπὸ τὸν ἁρμόδιο Δ/τὴ τοῦ 'Υπουργείου Βιομηχανίας καὶ 'Ενεργείας.

Ἡ ἀπαλλοτρίωση κηρύσσεται ὑπὲρ καὶ μὲ δαπάνη τῆς 'Ανωνύμου 'Εταιρείας «ΒΙΟΚΑΡΠΕΤ Α.Ε. Βιομηχανία Ταπήτων», ὑπὸ τὴν αἵρεση ὅτι ἡ ἐν λόγῳ 'Εταιρεία θὰ καταθέσει στὸ 'Υπουργεῖο Οἰκονομικῶν, Δ/νση 'Απαλλοτριώσεων, ἐγγυητικὴ ἐπιστολὴ ἀναγνωρισμένης Τράπεζας, ἡ ὁποία νὰ καλύπτει ποσοστὸ εἴκοσι τοῖς ἑκατὸ (20%) τοῦ συνολικοῦ ποσοῦ τῆς ἀποζημιώσεως ποὺ θὰ προσδιορισθεῖ ἀπὸ τὴν ἁρμόδια ἐκτιμητικὴ 'Επιτροπὴ τοῦ ἄρθρου 15 τοῦ Ν.Δ. 797/1971, ἐντὸς διμήνου ἀπὸ τῆς ἐπιδόσεως, στὴν ὑπὲρ τῆς ὁποίας ἡ ἀπαλλοτρίωση 'Εταιρεία, τῆς ἐκτιμητικῆς ἐκθέσεως ποὺ θὰ συνταχθεῖ ἀπὸ τὴν ἀνωτέρω 'Επιτροπή, σύμφωνα πρὸς τὸ ἄρθρο 12 τοῦ Ν.Δ. 2176/1952.

Ἡ ἐγγύηση αὐτὴ θὰ καταθέσει ὑπὲρ τοῦ Δημοσίου καὶ τῶν ἰδιοκτητῶν τῆς ἀπαλλοτριούμενης ἐκτάσεως, στὴν περίπτωση μὴ ἐμπρόθεσμης ἐκτελέσεως τοῦ ἔργου ἀπὸ τὴν ἐν λόγῳ 'Εταιρεία.

Στὴν ἔκταση ποὺ ἀπαλλοτριώνεται, προβάλλει δικαιώματα κυριότητας ἡ Κοινότητα Νικαίας τοῦ Νομοῦ Λαρίσης.

Ἡ ἀπόφαση αὐτὴ νὰ δημοσιευθεῖ στὴν 'Εφημερίδα τῆς Κυβερνήσεως.

'Αθῆναι, 30 Σεπτεμβρίου 1978

ΟΙ ΥΠΟΥΡΓΟΙ

ΥΦΥΠΟΥΡΓΟΣ ΟΙΚΟΝΟΜΙΚΩΝ
ΠΑΝΑΓΙΩΤΗΣ ΜΠΟΚΟΒΟΣ

ΒΙΟΜΗΧΑΝΙΑΣ ΚΑΙ ΕΝΕΡΓΕΙΑΣ
ΜΙΛΤΙΑΔΗΣ ΕΒΕΡΤ

'Αριθ. 2092 (3)

Περὶ κηρύξεως ἀναδασωτέας ἐκτάσεως ἐμβαδοῦ (3000) στρεμ. στὴ θέση Κρυονέρι - Μπάφι περιφέρειας Κρυονερίου 'Αττικῆς, λόγῳ πυρκαγιᾶς.

Ο ΝΟΜΑΡΧΗΣ ΑΤΤΙΚΗΣ
ΔΙΑΜΕΡΙΣΜΑ ΑΝΑΤ. ΑΤΤΙΚΗΣ

Ἔχοντας ὑπόψη:

1. Τὴν παρ. 1 τοῦ ἄρθρου 191 τοῦ Ν.Δ. 86/1969 «περὶ Δασικοῦ Κώδικος», σὲ συνδυασμὸ μὲ τὸ ἄρθρο 5 τοῦ Ν.Δ. 1147/1972 «περὶ Διοικήσεως τῆς μείζονος Πρωτευούσης».

2. Τὰ ἄρθρα 188 ἕως 205 τοῦ Ν.Δ. 86/1969 «περὶ Δασικοῦ Κώδικος».

3. Τὰ ἄρθρα 24 παρ. 1 καὶ 117 παρ. 3 τοῦ Συντάγματος 1975.

4. Τὴν ἀριθ. 2473/20.1.78 ἀναφορὰ τοῦ Δασαρχείου Πάρνηθας, μὲ τὴν ὁποία προτείνεται ἡ κήρυξη ὡς ἀναδασωτέας τῆς ἐκτάσεως ποὺ κάηκε κατὰ τὸ ἔτος 1977 στὴ θέση Κρυονέρι - Μπάφι περιφέρειας Κρυονερίου 'Αττικῆς ἐμβαδοῦ 3000 μ2 γιὰ τὴν προστασία καὶ ἀνάπτυξη τῆς δασικῆς βλαστήσεως.

5. Τὴν 20/10.7.1978 γνωμοδότηση τῆς Φιλοδασικῆς 'Επιτροπῆς τοῦ Διαμερίσματος 'Ανατ. 'Αττικῆς ὑπὲρ τῆς κηρύξεως ὡς ἀναδασωτέας τῆς ἐν λόγῳ ἐκτάσεως.

6. Τὴν 25/17.8.78 γνωμοδότηση τοῦ Συμβουλίου Δασῶν, ἀποφασίζουμε:

Κηρύσσουμε ἀναδασωτέα γιὰ λόγους ἀναπτύξεως τῆς καμένης δασικῆς βλαστήσεως, καθὼς καὶ γιὰ ἐξωραϊστικοὺς ὑγιεινῆς καὶ διατηρήσεως τῆς δασικῆς μορφῆς ἔκταση (3000) τριῶν χιλιάδων στρεμμάτων στὴ θέση Κρυονέρι – Μπάφι περιφέρειας Κρυονερίου 'Αττικῆς, ποὺ κάηκε κατὰ τὴν 10.7.1977 ἀλλὰ δὲν ἀπέβαλε ἐκ τοῦ λόγου αὐτοῦ τὸ δασικὸ χαρακτήρα ποὺ εἶχε πρὶν ἀπὸ τὴν καταστροφὴ (ἄρθρον 117 τοῦ Συντάγματος).

Ἡ ἀνωτέρω ἔκταση ὁρίζεται:

'Ανατολικῶς: Μὲ ρεῦμα Μπαφίου, μέχρι τὴ συνάντηση τῆς σιδηροδρομικῆς γραμμῆς.

Δυτικῶς: Μὲ ὁδὸν Ἄνω Βαρυμπόμπη - 'Εθνικῆς ὁδοῦ 'Αθηνῶν - Λαμίας μέχρι τὴ συνάντηση τῆς σιδηροδρομικῆς γραμμῆς.

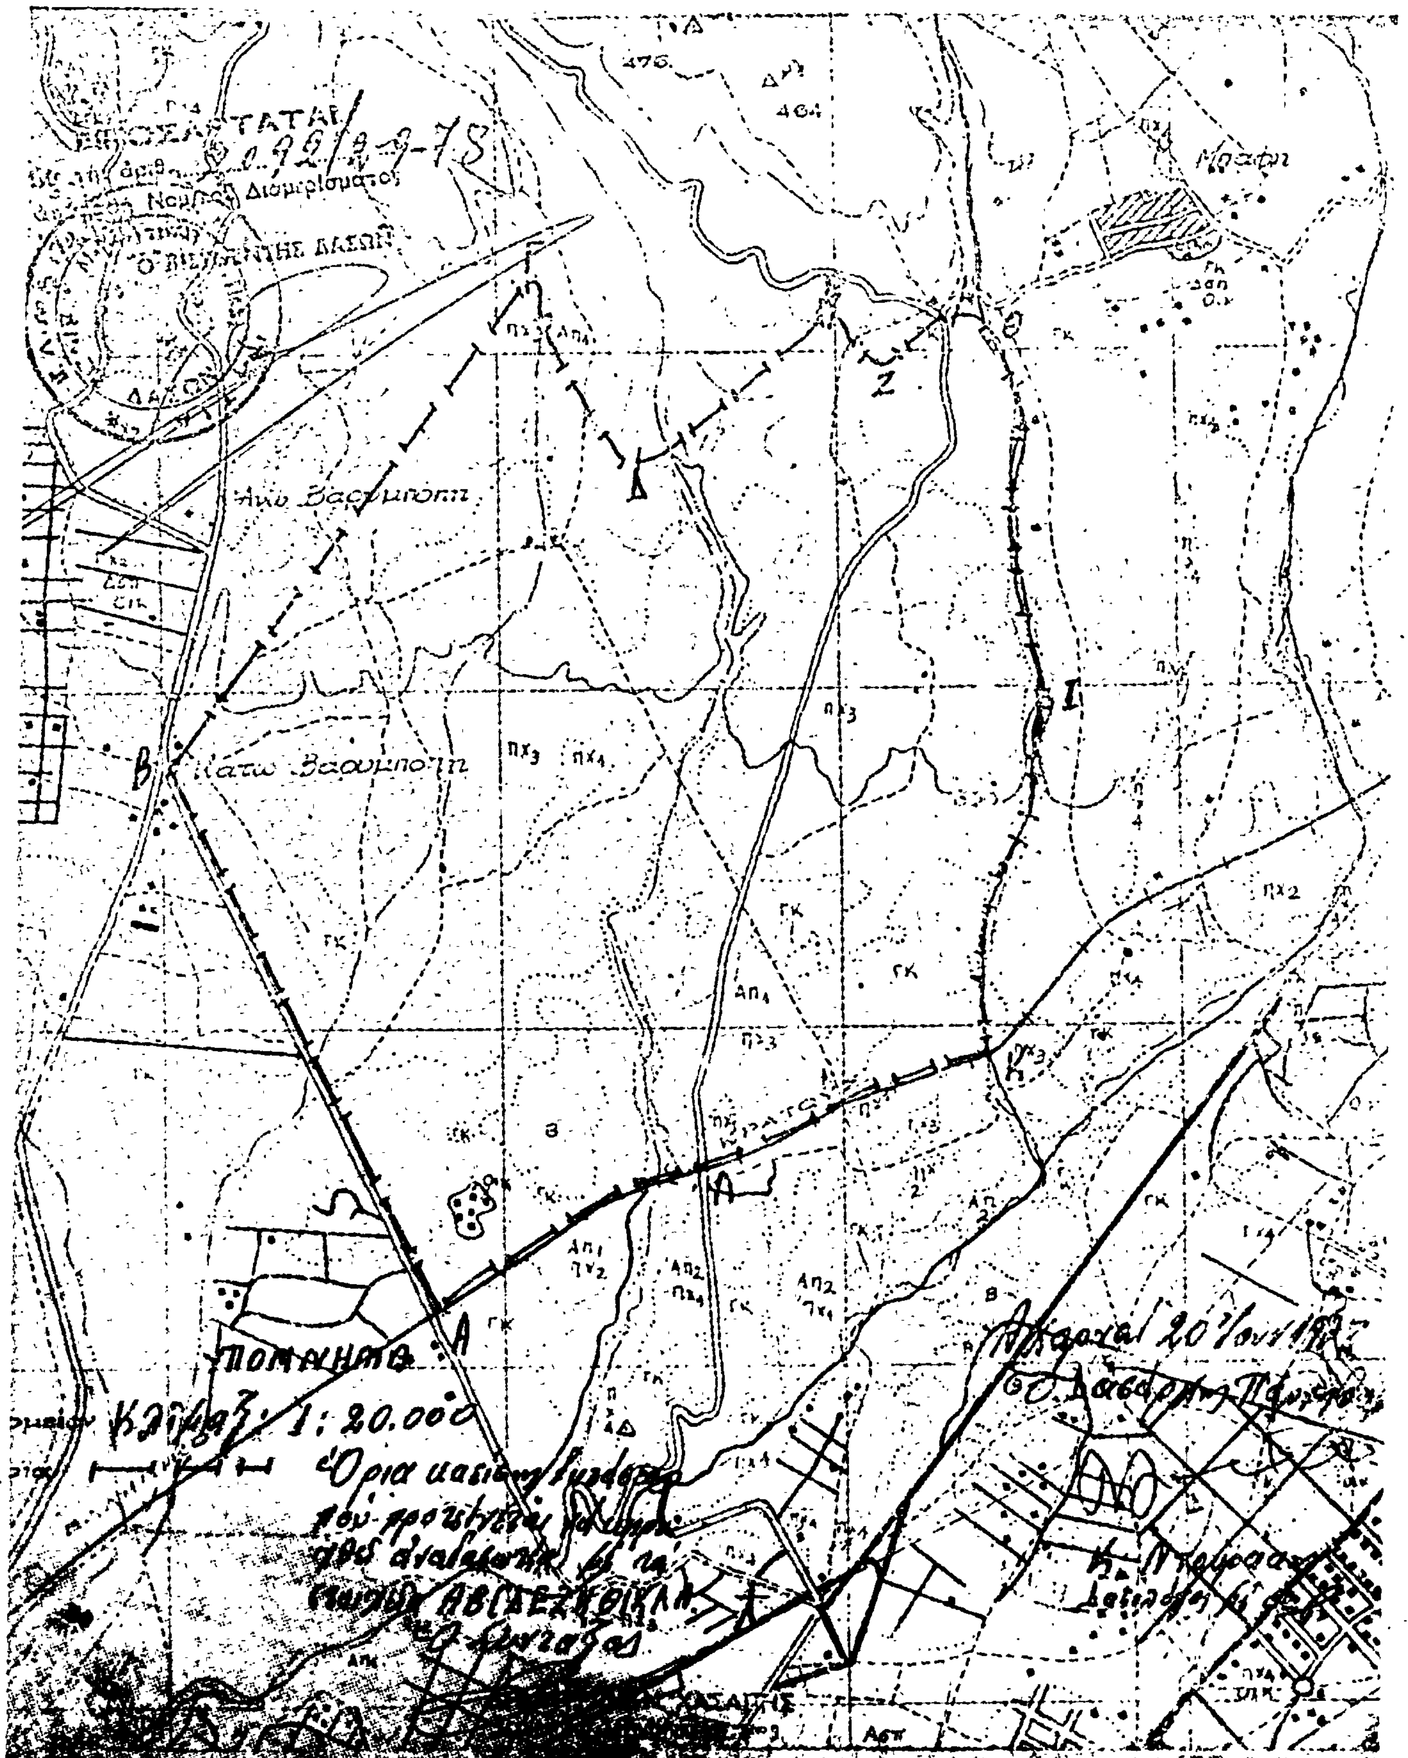
Βορείως: Μὲ παλιὰ καψάλα τοῦ δάσους Τατοΐου καὶ ἄκαυτη ἔκταση στὸ ὕψος τῆς γραμμῆς Ἄνω Βαρυμπόμπης - Κρυονερίου.

Νοτίως: Μὲ σιδηροδρομικὴ γραμμὴ 'Αθηνῶν - Θεσ/νίκης, καὶ φαίνεται στὸ διάγραμμα ποὺ συνοδεύει τὴν ἀπόφαση αὐτὴ μὲ κλίμακα 1 : 20.000 καὶ μὲ στοιχεῖα Α Β Γ Δ Ε Ζ Η Θ Ι Κ Λ Α

Ἡ ἀπόφαση αὐτὴ νὰ δημοσιευθεῖ στὴν 'Εφημερίδα τῆς Κυβερνήσεως.

'Αγία Παρασκευὴ 2 Σεπτεμβρίου 1978

Ὁ 'Αναπληρωτὴς Νομάρχης
ΝΙΚΗΤΑΣ Γ. ΚΩΒΑΙΟΣ


Άνω Βασιλικόπη
Κάτω Βασιλικόπη
Κλίμαξ 1:20.000
Όρια κατ' ουσίαν δάσους που προσφέρεται για αναδάσωση με τα στοιχεία ΑΒΓΔΕΖΗΘΙΚΛΑ

Ἀριθ. 2657 (4)

Περὶ κηρύξεως ἀναδασωτέας δημοσίας δασικῆς ἐκτάσεως ἐμβαδοῦ 180 στρεμ. κειμένης εἰς περιοχὴν Κοινότητος Ἐπιταλίου Ν. Ἠλείας.

Ο ΝΟΜΑΡΧΗΣ ΗΛΕΙΑΣ

Ἔχοντες ὑπ' ὄψει :

1. Τὰς διατάξεις τῶν Ν. 3200/55, Ν.Δ. 532/70 καὶ Β.Δ. 709/70.

2. Τὰς διατάξεις τοῦ Π.Δ. 433/77 «περὶ Ὀργανισμοῦ τοῦ ΥΠΓΕ», ὡς καὶ τὴν Α. 22505/75 ἡμετέραν ἀπόφασιν.

3. Τὰς διατάξεις τῶν ἄρθρων 24 καὶ 117 τοῦ Συντάγματος τῆς Ἑλλάδος.

4. Τὰς διατάξεις τῶν ἄρθρων 188 - 205, τοῦ Ν.Δ. 86/69 «περὶ Δασικοῦ Κώδικος».

5. Τὰς Δ/γὰς τοῦ ΥΠΓΕ : α) 5684/499/ἐγκ.48/11.2.71, β) 88854/7483/ἐγκ. 104/1.10.75 καὶ 114812/2946/ἐγκ. 154 24.12.75, γ) 10582/539/13.2.76 καὶ δ) 215696/1451/9.5. 1977.

6. Τήν, δι' ὑπ' ἀριθ. 2731/16.8.78 ἀναφορᾶς τοῦ ἁρμοδίου Δασαρχείου Ὀλυμπίας, ὑποβληθεῖσαν πρότασιν περὶ κηρύξεως ὡς ἀναδασωτέας Δημοσίας Δασικῆς ἐκτάσεως ἐμβαδοῦ 180 στρεμ. κειμένης εἰς θέσιν «Ἅγιος Γεώργιος» περιφέρειας Κοινότητος Ἐπιταλίου, ἡ ὁποία εἰς ἐμβαδὸν 50 στρεμμ. ἐκαλύπτετο ὑπὸ δάσους χαλεπίου πεύκης καὶ εἰς τὸ ὑπόλοιπον ἀπὸ ἀείφυλλα - πλατύφυλλα, τὰ ὁποῖα κατεστράφησαν ἀπὸ πυρκαϊὰ ποὺ ἔγινε τὴν 30.7.78, καθόσον ἡ ἐπαναδημιουργία τοῦ δάσους καθίσταται ὑποχρεωτικὴ καὶ ἐπιβεβλημένη.

7. Τὸ γεγονὸς ὅτι δὲν ὑφίσταται ἐν τῷ Νομῷ Φιλοδασικὴ Ἐπιτροπὴ πρὸς γνωμοδότησιν τοῦ προκειμένου θέματος, ἀποφασίζομεν :

Κηρύσσομεν ὡς ἀναδασωτέαν, δημοσίαν δασικὴν ἔκτασιν, ἐμβαδοῦ (180) ἑκατὸν ὀγδοήκοντα στρεμμάτων, κειμένην εἰς θέσιν «Ἅγιος Γεώργιος» περιφέρειας Κοινότητος Ἐπιταλίου, ἥτις ἐκαλύπτετο ὑπὸ δάσους χαλεπίου πεύκης καὶ δασικῆς βλαστήσεως ἐξ ἀειφύλλων - πλατυφύλλων κ.λπ. τὰ ὁποῖα κατεστράφησαν ἀπὸ τὴν πυρκαϊὰ ποὺ ἔγινε τὴν 30.7. 1978, ἐπὶ σκοπῷ ἐπαναδημιουργίας τοῦ καέντος δάσους.

Ἡ ἐν λόγῳ ἔκτασις, σαφῶς ἐμφαίνηται, εἰς τὸ συνημμένον ἀπόσπασμα χάρτου, κλίμακος 1 : 20.000, ὅπερ ἀποτελεῖ ἀναπόσπαστον μέρος τῆς παρούσης, καὶ περικλείεται ἐντὸς τῆς εἰς αὐτὸ σημειουμένης ὁριογραμμῆς, ὑπὸ στοιχεῖα Α,Β, Γ,Δ,Ε,Α.

Ἐντὸς τῆς ὁριογραμμῆς, περικλείονται καὶ Γεωργικαὶ ἐκτάσεις, ἐμβαδοῦ 120 στρεμμάτων, αἱ ὁποῖαι ἐξαιροῦνται τῆς ἀναδασώσεως.

Ἡ παροῦσα δημοσιευθήτω διὰ τῆς Ἐφημερίδος τῆς Κυβερνήσεως.

Ἐν Πύργῳ τῇ 1 Σεπτεμβρίου 1978

Ὁ Νομάρχης
ΑΝΔΡΕΑΣ ΝΙΚΟΛΑΟΥ

1:20.000

Άγιος Γεώργ

100

Επιτάλειο

ΥΠΟΜΝΗΜΑ

Όρια καείσης εκτάσεως

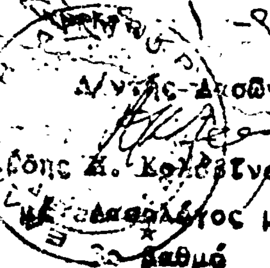
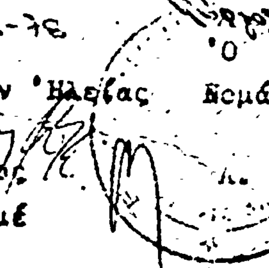
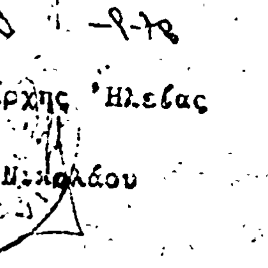
Επαρχιακός δρόμος

Δάσος Χαλεπίου πεύκης

Βοσκότοποι

Γεωργικές καλλιέργειες

Κρέστενα 12-8-1978

Ο Συντάξας

Ε. Νικ...

Δασολόγος με 6ο βαθμό

Ο Δ/ντής Δασών Ηλείας

Κ. Κολ...

Δασολόγος με 3ο βαθμό

Ο Νομάρχης Ηλείας

Α. Νικολάου

ΠΟΛΕΟΔΟΜΙΑ

ΑΠΟΦΑΣΕΙΣ

Ἀριθ. 10904/8057 (5)

Περὶ τροποποιήσεως τῶν Ο.Τ. 37 καὶ 112 τοῦ Ρυμοτομικοῦ σχεδίου τῆς πόλεως Μεσσήνης στὸ Ν. Μεσσηνίας.

Ο ΝΟΜΑΡΧΗΣ ΜΕΣΣΗΝΙΑΣ

Ἔχοντας ὑπόψη :

1. Τὶς διατάξεις τοῦ Α.Ν. 314/1968 «περὶ παροχῆς εἰς τὸν Ὑπουργὸν Βορ. Ἑλλάδος καὶ τοὺς Νομάρχας, ἁρμοδιότητος ἐπὶ θεμάτων ἐγκρίσεως, ἐπεκτάσεως ἢ τροποποιήσεως σχεδίων πόλεων καὶ κωμῶν καὶ καθορισμοῦ τῶν ὅρων δομήσεως τῶν οἰκοπέδων αὐτῶν», ὡς ἐτροποποιήθη καὶ συνεπληρώθη διὰ τοῦ Ν.Δ/τος 1018/1971.

2. Τὶς διατάξεις τοῦ ἀπὸ 17.7.1923 Ν.Δ/τος «περὶ σχεδίων πόλεων καὶ κωμῶν», ὅπως μεταγενέστερα τροποποιήθηκαν καὶ συμπληρώθηκαν.

3. Τὸ ἀπὸ 6.8.1971 Β.Δ. «περὶ ἀναθεωρήσεως καὶ ἐπεκτάσεως τοῦ Ρυμ. σχεδίου Μεσσήνης.»

Τὶς 90/1976 καὶ 51/1977 ἀποφάσεις τοῦ Δημοτικοῦ Συμβουλίου Μεσσήνης.

5. Τὴν Τ.Υ. 8058/5525/6.9.77 εἰσήγηση τῆς Δ/νσεως Τεχνικῶν Ὑπηρεσιῶν Ν. Μεσσηνίας.

6. Τὴ 16/23.9.77 (θέμα 4ο) γνωμοδότηση τοῦ Περιφ. Συμβουλίου Δημ. Ἔργων τμῆμα Νομοῦ Μεσσηνίας.

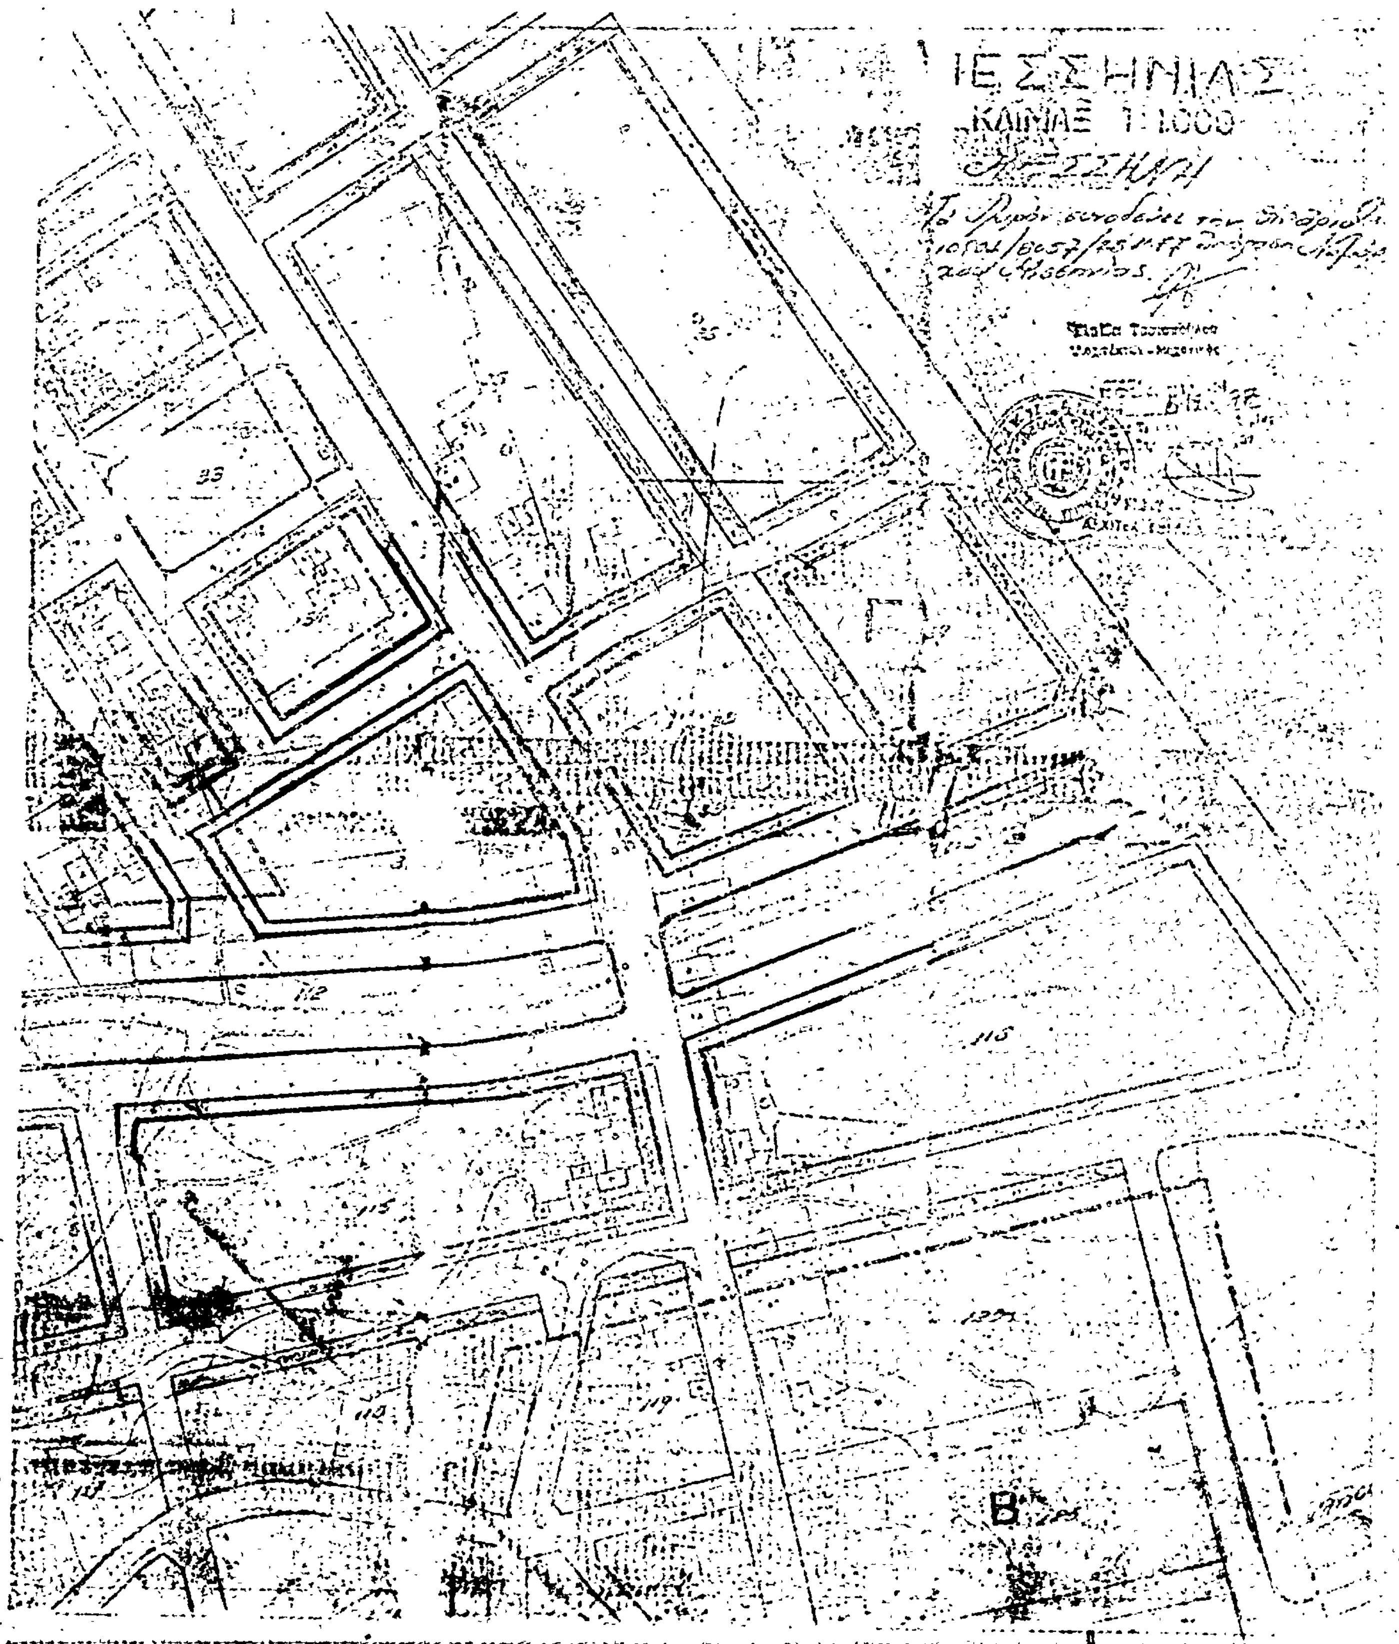
7. Τὴ 2587/1975 ἀπόφαση τοῦ Συμβουλίου Ἐπικρατείας, ἀποφασίζουμε :

Ἐπαναφέρουμε τὸ Ρυμοτομικὸ σχέδιο τῆς πόλεως Μεσσήνης στὰ Ο.Τ. 37 καὶ 112 στὴ θέση «Παλαιὰ Βρύση», ὅπως προβλέπεται στὸ ἀπὸ 16.8.1971 Β.Δ. (189Δ') καὶ παρουσιάζεται στὸ συνημμένο σχεδιάγραμμα.

Ἡ ἀπόφαση αὐτὴ νὰ δημοσιευθεῖ στὴν Ἐφημερίδα τῆς Κυβερνήσεως.

Καλαμάτα, 28 Νοεμβρίου 1977

Ὁ Νομάρχης
ΚΥΡΙΑΚΟΣ ΣΤΕΦΑΝΑΚΟΣ


ΚΛΙΜΑΞ 1:1000

ΑΝΑΚΟΙΝΩΣΕΙΣ

(6)

Περὶ εἰδοποιήσεως τῆς γενομένης καταθέσεως ἀποζημιώσεως λόγῳ προσκυρώσεως τμήματος καταργηθείσης ἰδιωτικῆς ὁδοῦ κειμένης ἐν Ζωγράφῳ μεταξὺ τῶν ὁδῶν Ἁγίου Γερασίμου καὶ Βίβλου.

Αἱ 1) Ἰωάννα σύζυγος Ἀθανασ. Κολοβοῦ (ἢ Joann Calvas) θυγάτηρ Γεωργίου Κυρίτση, 2) Χρυσούλα σύζυγος Κων/νου Ζανίκα θυγάτηρ Γεωργίου Κυρίτση, 3) Αἰκατερίνη σύζυγος Στυλιανοῦ Διαμαντοπούλου θυγάτηρ Γεωργίου Κυρίτση καὶ 4) Εὐτυχία χήρα Κωνσταντίνου Λεριᾶ θυγάτηρ Γεωργίου Κυρίτση κάτοικοι Ἀθηνῶν ἐπὶ τῶν ὁδῶν Βίβλου καὶ Ταξίλης, γνωστοποιοῦν πρὸς τοὺς τυχὸν φερομένους ὡς δικαιούχους, ὡς καὶ πάντα τρίτον ἀξιοῦντα δικαιώματα κυριότητος ἢ ἄλλο ἐμπράγματον δικαίωμα ἢ κατασχόντα ἢ διεκδικοῦντα, πρὸς γνῶσιν των καὶ διὰ τὰς νομίμους συνεπείας, ὅτι κατέθεσαν εἰς τὸ ἐν Ἀθήναις γραφεῖον τοῦ Ταμείου Παρακαταθηκῶν καὶ Δανείων Δρχ. ἐνενήκοντα ἓξ χιλιάδας ἐνεακοσίας ἑξήκοντα (96.960) ὑπὲρ τῶν αναγνωρισθησομένων δικαιούχων, ἐκδοθέντος τοῦ ὑπ' ἀριθ. 504276/23.8.78 γραμματίου συστάσεως παρακαταθήκης τοῦ ἐν λόγῳ γραφείου, δι' ἀποζημίωσιν προσκυρωθέντος τμήματος ἰδιωτικῆς ὁδοῦ ἐκ Μ2 40,40 δυνάμει τῆς ὑπ' ἀριθ. 82/1970 Πράξεως Προσκυρώσεως καὶ ἀναλογισμοῦ τοῦ γραφείου Πολεοδομίας Ἀθηνῶν, κυρωθείσης διὰ τῆς ὑπ' ἀριθ. Ε. 13923/10.4.1970 ἀποφάσεως Ὑπουργοῦ Δημοσίων Ἔργων, ἐμφαινομένου τοῦ προσκυρωθέντος τμήματος εἰς τὴν ἀνωτέρω πρᾶξιν καὶ τὸ συνοδεῦον ταύτην διάγραμμα ὑπὸ τοὺς ἀριθμοὺς 7-8-14-13-7, καθορισθεῖσαν ὁριστικῶς δυνάμει τῆς ὑπ' ἀριθ. 3467/1975 ἀποφάσεως τοῦ Δικαστηρίου τῶν ἐν Ἀθήναις Ἐφετῶν καὶ ἀποδοτέαν εἰς τοὺς ἀναγνωρισθησομένους δικαιούχους.

Ἐν Ἀθήναις τῇ 30 Σεπτεμβρίου 1978

Ὁ Πληρεξούσιος Δικηγόρος
ΑΝΔΡΕΑΣ ΝΙΚ. ΜΑΥΡΑΓΑΝΗΣ

(Ἀριθμὸς τριπλοτύπου Γ' Ταμείου Εἰσπράξεων Ἀθηνῶν 73381/7.10.78).

(7)

Περὶ εἰδοποιήσεως τῆς γενομένης καταθέσεως ἀποζημιώσεως ὑπὲρ ἰδιοκτητῶν ἀκινήτων λόγῳ προσκυρώσεως τμήματος ἀκινήτου κειμένου εἰς Ἡλιούπολιν Ἀττικῆς.

Φέρεται εἰς γνῶσιν τῶν κεκτημένων ἢ ἀξιούντων δικαιώματα κυριότητος ἐπὶ ἀκινήτων, ρυμοτομουμένων ἐκ τῆς ἐφαρμογῆς τοῦ ἐγκεκριμένου ρυμοτομικοῦ σχεδίου τοῦ Δήμου Ἡλιουπόλεως πρὸς διάνοιξιν τῆς ὁδοῦ Σκοπέλου δυνάμει τῆς ὑπ' ἀριθμ. 10/1976 πράξεως ἀναλογισμοῦ τῆς Νομαρχίας Ἀττικῆς, Διαμέρισμα Πειραιῶς, ὡς καὶ τῶν τυχὸν ἐπὶ τῶν ἀκινήτων τούτων ἐγγεγραμμένων ἐνυποθήκων δανειστῶν ἢ τρίτων ἐν γένει διεκδικητῶν, ὅτι κατετέθη ἡ καθορισθεῖσα ἀποζημίωσις δυνάμει τῆς ὑπ' ἀριθμ. 431/1977 ἀποφάσεως τοῦ Μονομελοῦς Πρωτοδικείου Ἀθηνῶν εἰς τὸ Ταμεῖον Παρακαταθηκῶν καὶ Δανείων ὑπὸ τοῦ Παναγιώτου Βασιλάκου.

Περὶ τῆς καταθέσεως ταύτης ἐξεδόθη τὸ ὑπ' ἀριθμ. 500918/24.7.1978 γραμμάτιον παρακαταθήκης ἐκ δρχ. 556.600.

Ἐν Ἀθήναις τῇ 7 Ὀκτωβρίου 1978

Ὁ Πληρεξούσιος Δικηγόρος
ΓΕΩΡΓΙΟΣ Κ. ΚΩΤΣΟΣ

(Ἀριθμὸς τριπλοτύπου 45180/78 τοῦ Α' Δημοσίου Ταμείου Ἀθηνῶν τῆς 7.10.78).

(8)

Περὶ εἰδοποιήσεως τῆς γενομένης παρακαταθέσεως ἀποζημιώσεως λόγῳ προσκυρώσεως τμήματος οἰκοπέδου στὸ Ἀγρίνιο.

Φέρομεν εἰς γνῶσιν τοῦ Δήμου Ἀγρινίου, νομίμως ἐκπροσωπουμένου ὡς καὶ παντὸς ἑτέρου κεκτημένου ἢ ἀξιοῦντος δικαιώματα κυριότητος ἐπὶ τοῦ ὑπὸ στοιχεῖα (3-12-11-10-10α-18-17-16-15-14-13-4-3) ἐπιφανείας ἐξ 84.00 τ.μ., προσκυρουμένης πρὸς ἐφαρμογὴν τοῦ ἰσχύοντος σχεδίου πόλεως Ἀγρινίου, παρὰ τὰ οἰκοδομικὰ τετράγωνα ὑπ' ἀριθ.54 καὶ 59, δυνάμει τῆς ὑπ' ἀριθ. 2/1970 πράξεως τακτοποιήσεως διὰ προσκυρώσεως καὶ ἀναλογισμοῦ ἀποζημιώσεως τοῦ τέως Γραφείου Μηχανικοῦ Τριχωνίδος κυρωθείσης διὰ τῆς ὑπ' ἀριθ. 30193/15.5.70 ἀποφάσεως τοῦ Νομάρχου Αἰτωλ/νίας ὡς καὶ τῶν τυχὸν ἐπὶ τοῦ ἀκινήτου τούτου ἐγγεγραμμένων ἐνυποθήκων ἢ τρίτων ἐν γένει διεκδικητῶν, ὅτι ἡ καθορισθεῖσα προσωρινὴ ἀποζημίωσις διὰ τῆς ὑπ' ἀριθ. 430/1971 ἀποφάσεως τοῦ Μονομελοῦς Πρωτοδικείου Ἀγρινίου, κατετέθη εἰς τὸ Ταμεῖον Παρακαταθηκῶν καὶ Δανείων - Γραφεῖον Ἀγρινίου - ὑπὲρ αὐτοῦ καὶ ὑπὲρ παντὸς ἑτέρου, ἀναγνωρισθησομένου δικαιούχου ἢ δικαιούχων.

Περὶ τῆς παρακαταθέσεως ταύτης ἐξεδόθη τὸ ὑπ' ἀριθ. 26.737/11.8.78 γραμμάτιον συστάσεως παρακαταθήκης διὰ ποσὸν 109.200 δραχμῶν.

Οἱ γνωστοποιοῦντες
Ἀνδρέας Διον. Ἀνδρεόπουλος καὶ Θεόδωρος Ἠλία Παπαγιαννόπουλος κάτοικοι Ἀγρινίου.

Ἐν Ἀγρινίῳ τῇ 11 Αὐγούστου 1978

Ὁ Πληρεξούσιος Δικηγόρος
ΑΘΑΝΑΣΙΟΣ ΣΤ. ΚΙΤΣΑΚΗΣ

(Ἀριθμὸς τριπλοτύπου 215190/78 τοῦ Α' Δημοσίου Ταμείου Ἀθηνῶν τῆς 7.10.78).

(9)

Περὶ εἰδοποιήσεως τῆς γενομένης παρακαταθέσεως ἀποζημιώσεως λόγῳ προσκυρώσεως τμήματος οἰκοπέδου στὸ Ἀγρίνιο.

Φέρομεν εἰς γνῶσιν τῆς Ἰωάννας χας Κ. Παπακωστοῦλα καὶ Ἀναστασίου Βασιλείου Αὐγούλη, νομίμως ἐκπροσωπουμένων ὡς καὶ παντὸς ἑτέρου κεκτημένου ἢ ἀξιοῦντος δικαιώματα κυριότητος ἐπὶ τοῦ ὑπὸ στοιχεῖα (19-16-17-18-19) ἐκ 3.00 τ.μ., προσκυρουμένης πρὸς ἐφαρμογὴν τοῦ ἰσχύοντος σχεδίου πόλεως Ἀγρινίου, παρὰ τὰ οἰκοδομικὰ τετράγωνα ὑπ' ἀριθ. 54 καὶ 59, δυνάμει τῆς ὑπ' ἀριθ. 2/1970 πράξεως τακτοποιήσεως διὰ προσκυρώσεως καὶ ἀναλογισμοῦ ἀποζημιώσεως τοῦ τέως Γραφείου Μηχανικοῦ Τριχωνίδος κυρωθείσης διὰ τῆς ὑπ' ἀριθ. 30193/15.5.70 ἀποφάσεως τοῦ Νομάρχου Αἰτωλ/νίας ὡς καὶ τῶν τυχὸν ἐπὶ τοῦ ἀκινήτου τούτου ἐγγεγραμμένων ἐνυποθήκων ἢ τρίτων ἐν γένει διεκδικητῶν, ὅτι ἡ καθορισθεῖσα ὁριστικὴ ἀποζημίωσις διὰ τῆς ὑπ' ἀριθ. 177/1974 ἀποφάσεως τοῦ Πολυμελοῦς Πρωτοδικείου Ἀγρινίου, κατετέθη εἰς τὸ Ταμεῖον Παρακαταθηκῶν καὶ Δανείων Ἀγρινίου ὑπὲρ αὐτοῦ καὶ ὑπὲρ παντὸς ἑτέρου, ἀναγνωρισθησομένου δικαιούχου ἢ δικαιούχων.

Περὶ τῆς παρακαταθέσεως ταύτης ἐξεδόθη τὸ ὑπ' ἀριθ. 26.736/11.8.78 γραμμάτιον συστάσεως παρακαταθήκης διὰ ποσὸν 12.000 δραχμῶν.

Οἱ γνωστοποιοῦντες
Ἀνδρέας Διον. Ἀνδρεόπουλος καὶ Θεόδωρος Ἠλία Παπαγιαννόπουλος κάτοικοι Ἀγρινίου.

Ἐν Ἀγρινίῳ τῇ 11 Αὐγούστου 1978

Ὁ Πληρεξούσιος Δικηγόρος
ΑΘΑΝΑΣΙΟΣ ΣΤ. ΚΙΤΣΑΚΗΣ

(Ἀριθμὸς τριπλοτύπου 45191/78 τοῦ Α' Δημοσίου Ταμείου Ἀθηνῶν τῆς 7.10.78).

ΑΠΟ ΤΟ ΕΘΝΙΚΟ ΤΥΠΟΓΡΑΦΕΙΟ